




PIĘTRO II

Poziom: Piętro II

Mieszkanie 2/5

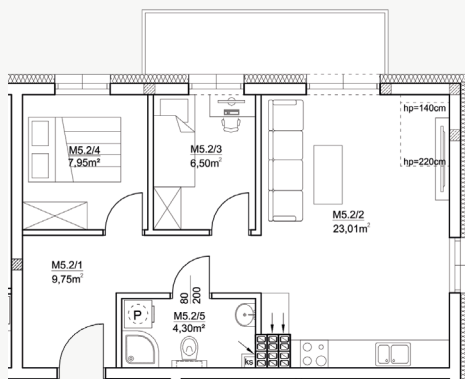

- | | |
|----------------------|----------------------|
| 1. Przedpokój | 9,75 m ² |
| 2. Salon+aneks kuch. | 23,01 m ² |
| 3. Pokój | 6,50 m ² |
| 4. Pokój | 7,95 m ² |
| 5. Łazienka | 4,30 m ² |

Suma powierzchni **51,51 m²**

+ balkon

Unikalne cechy osiedla „Na Piaskach III”

Parking
przed blokiem

Winda
w budynku

Rowerownia
ogólnodostępna

Komórki
lokatorskie

Ogrodzone
osiedle

Zielona i cicha
lokalizacja

RZUT 3D MIESZKANIA



LOKALIZACJA




PIĘTRO II 2/5



Mieszkanie 2/5

Wymiary podglądowe*

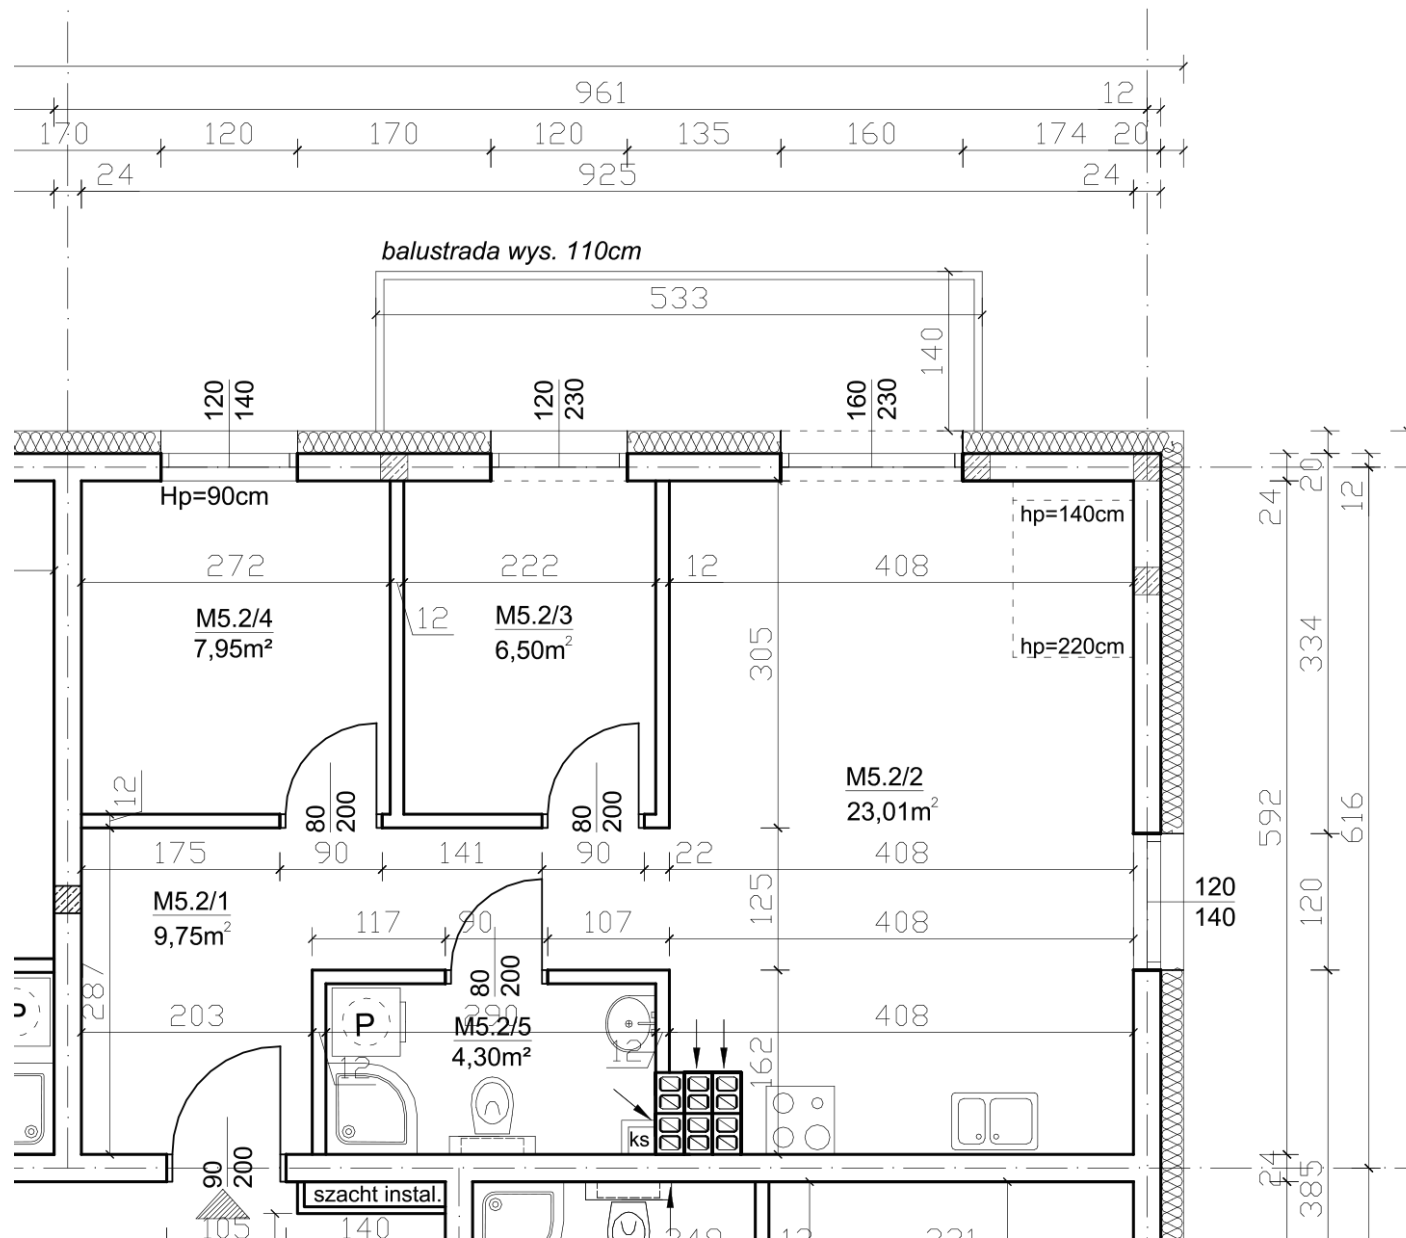

*Przedstawione wizualizację i wymiary mają charakter podglądowy, niestanowią oferty, mogą ulec nieznacznej zmianie.

Nie mogą być podstawą prac budowlanych.